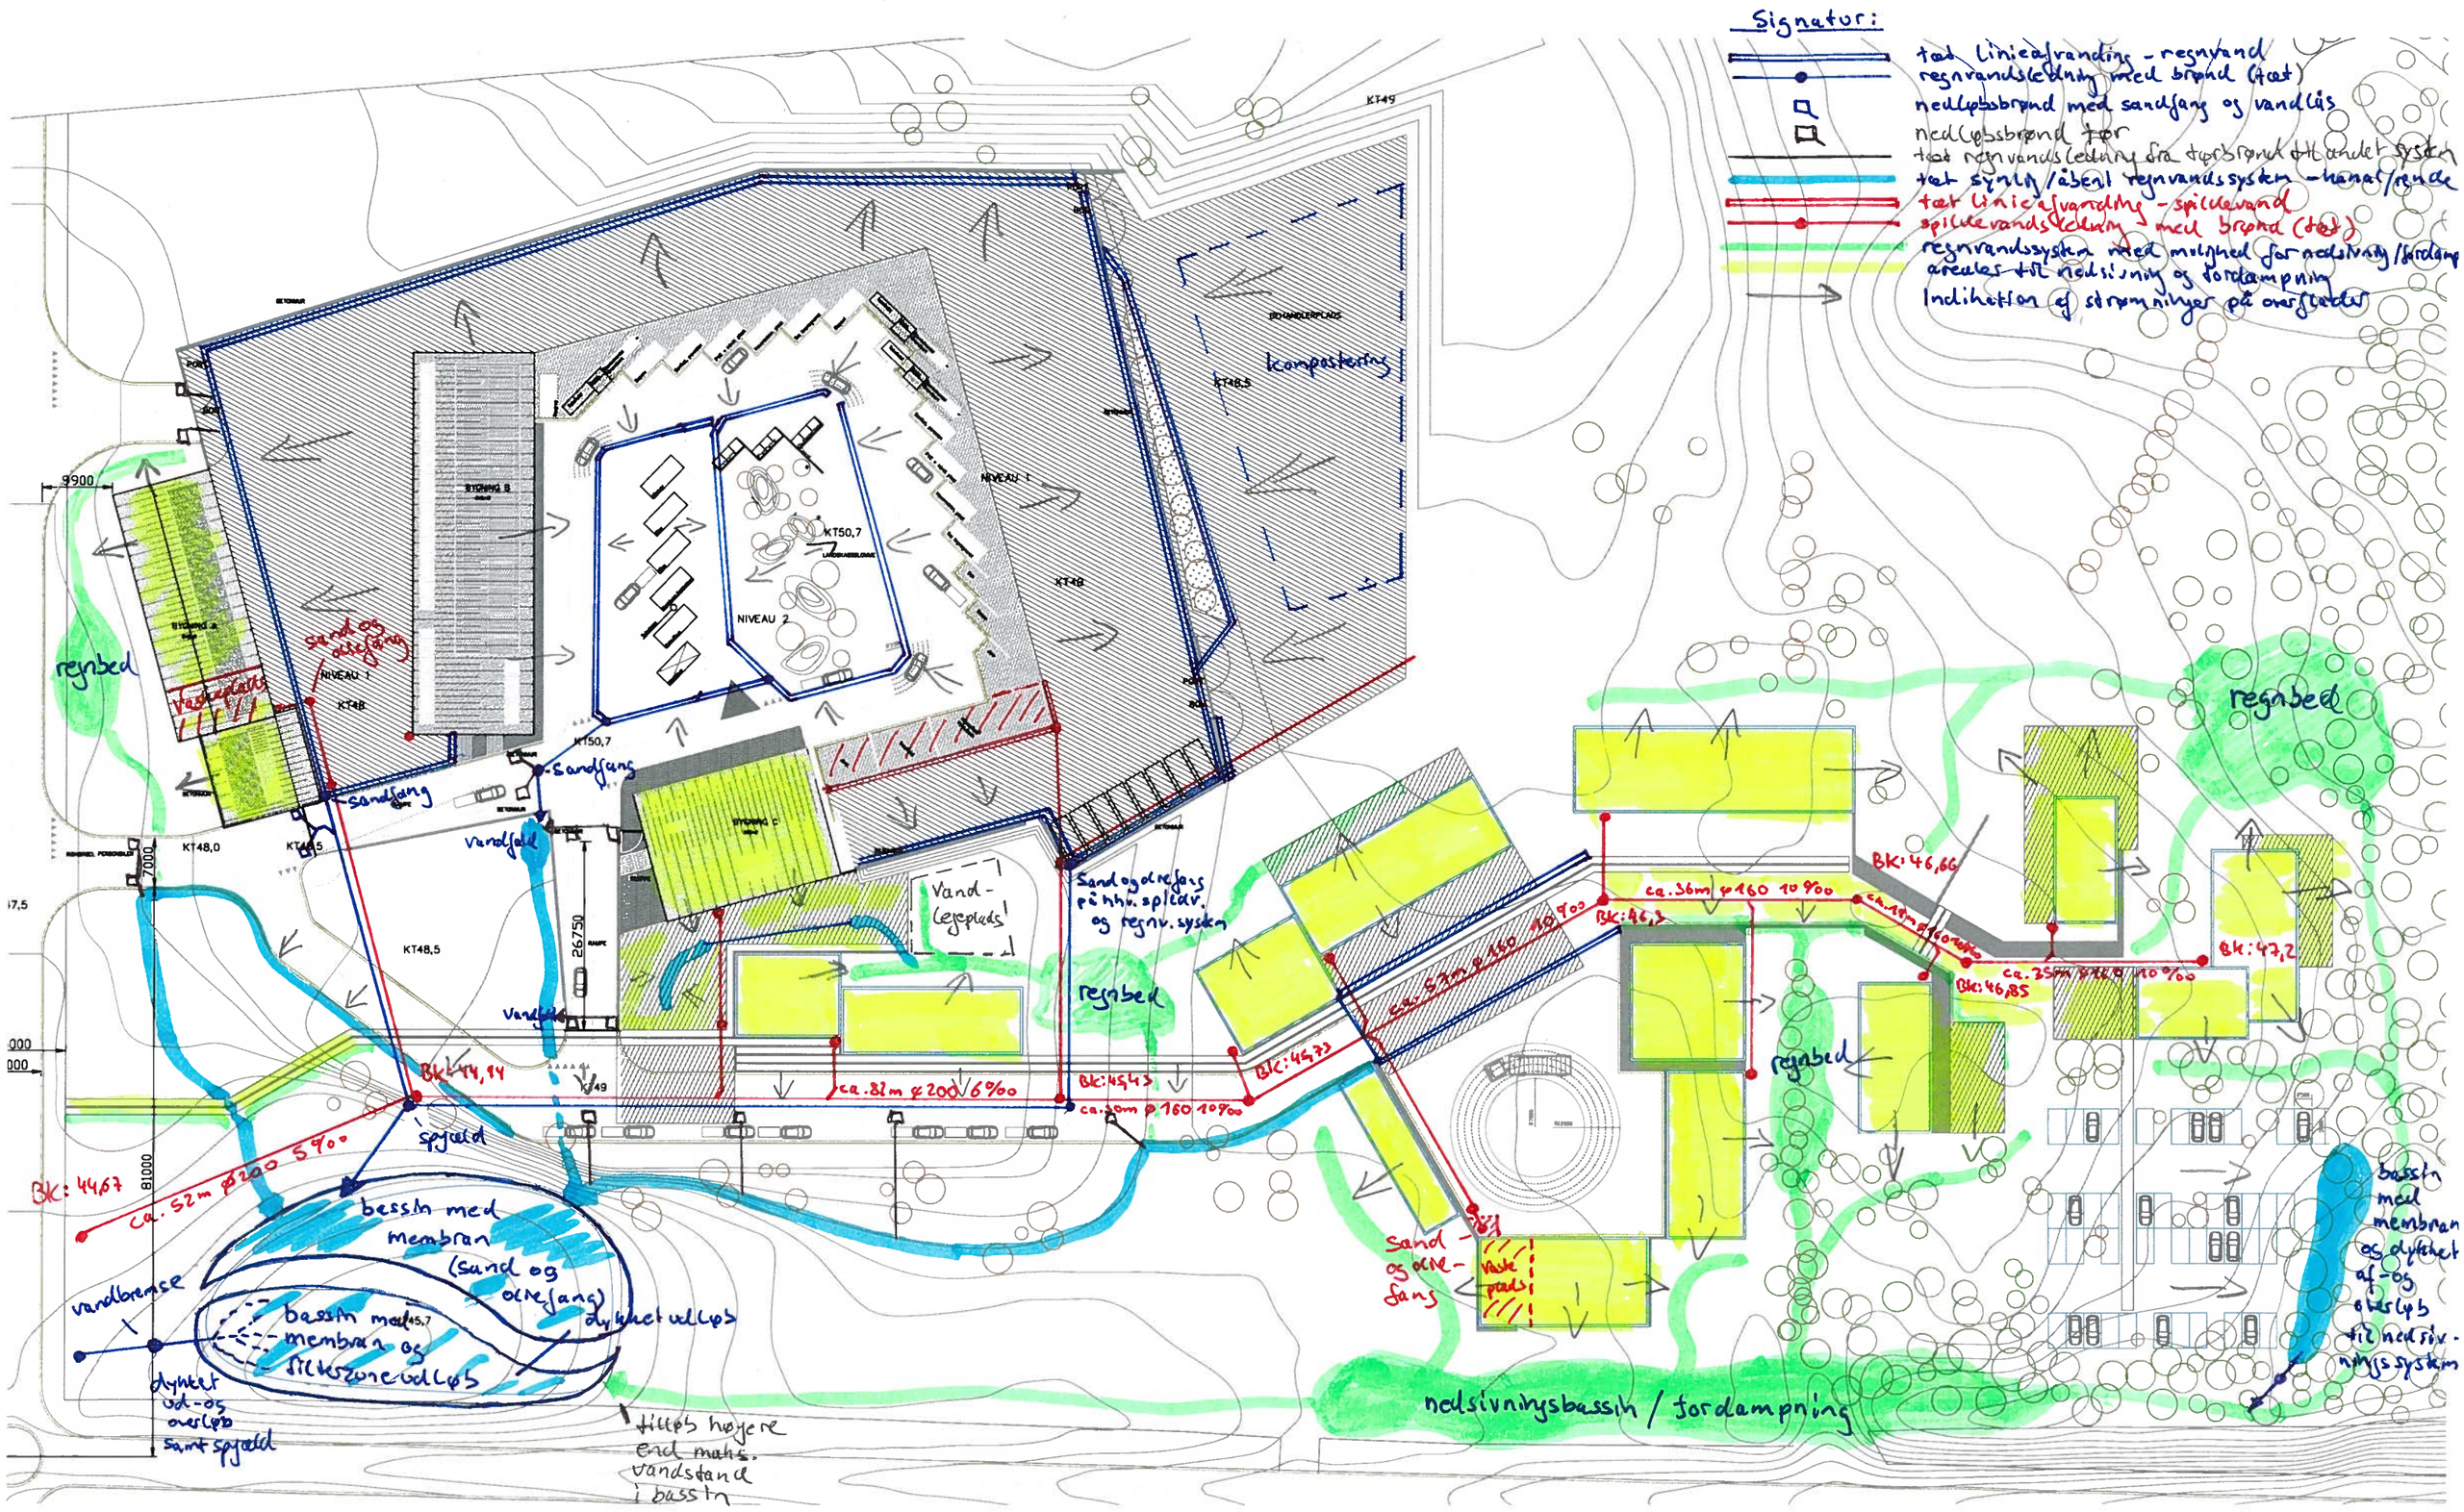
Signatur:
tæt linieafvanding - regnvand
regnvandsledning med brønd (tæt)
nedløbsbrønd med sandfang og vandlås
nedløbsbrønd tør
tæt regnvandsledning fra tørbrønd til andet system
tæt synlig/åbent regnvandssystem - kanal/rende
tæt linieafvanding - spildevand
spildevandsledning med brønd (tæt)
regnvandssystem med mulighed for nedsivning/fordampning
areales til nedsivning og fordampning
Indikation af strømninger på overflader
kompostering
KT49
KT48,5
KT48
KT50,7
NIVEAU 1
NIVEAU 2
KT48,0
KT48,5
KT49
9900
7000
26750
81000
regnbed
sand og oliefang
vaskeplads
sandfang
vandfald
Vand-legeplads
Sand og oliefang på hhv. spildv. og regnv. system
regnbed
regnbed
regnbed
Bk: 44,94
Bk: 44,67
ca. 52m ø200 5‰
spyald
ca. 82m ø200 6‰
Bk: 45,43
ca. 30m ø160 10‰
Bk: 45,73
ca. 57m ø160 10‰
Bk: 46,3
ca. 36m ø160 10‰
Bk: 46,66
Bk: 46,85
ca. 35m ø160 10‰
Bk: 47,2
bassin med membran (sand og oliefang)
dykket udløb
bassin med membran og filterzone udløb
vandbremse
dykket ud- og overløb samt spyald
tilløb høyere end maks. vandstand i bassin
sand- og olie-fang
vaske plads
nedsivningsbassin / fordampning
bassin med membran og dykket af- og overløb til nedsivningssystem