


Landskabsplan - etape 1

Hovedelementer

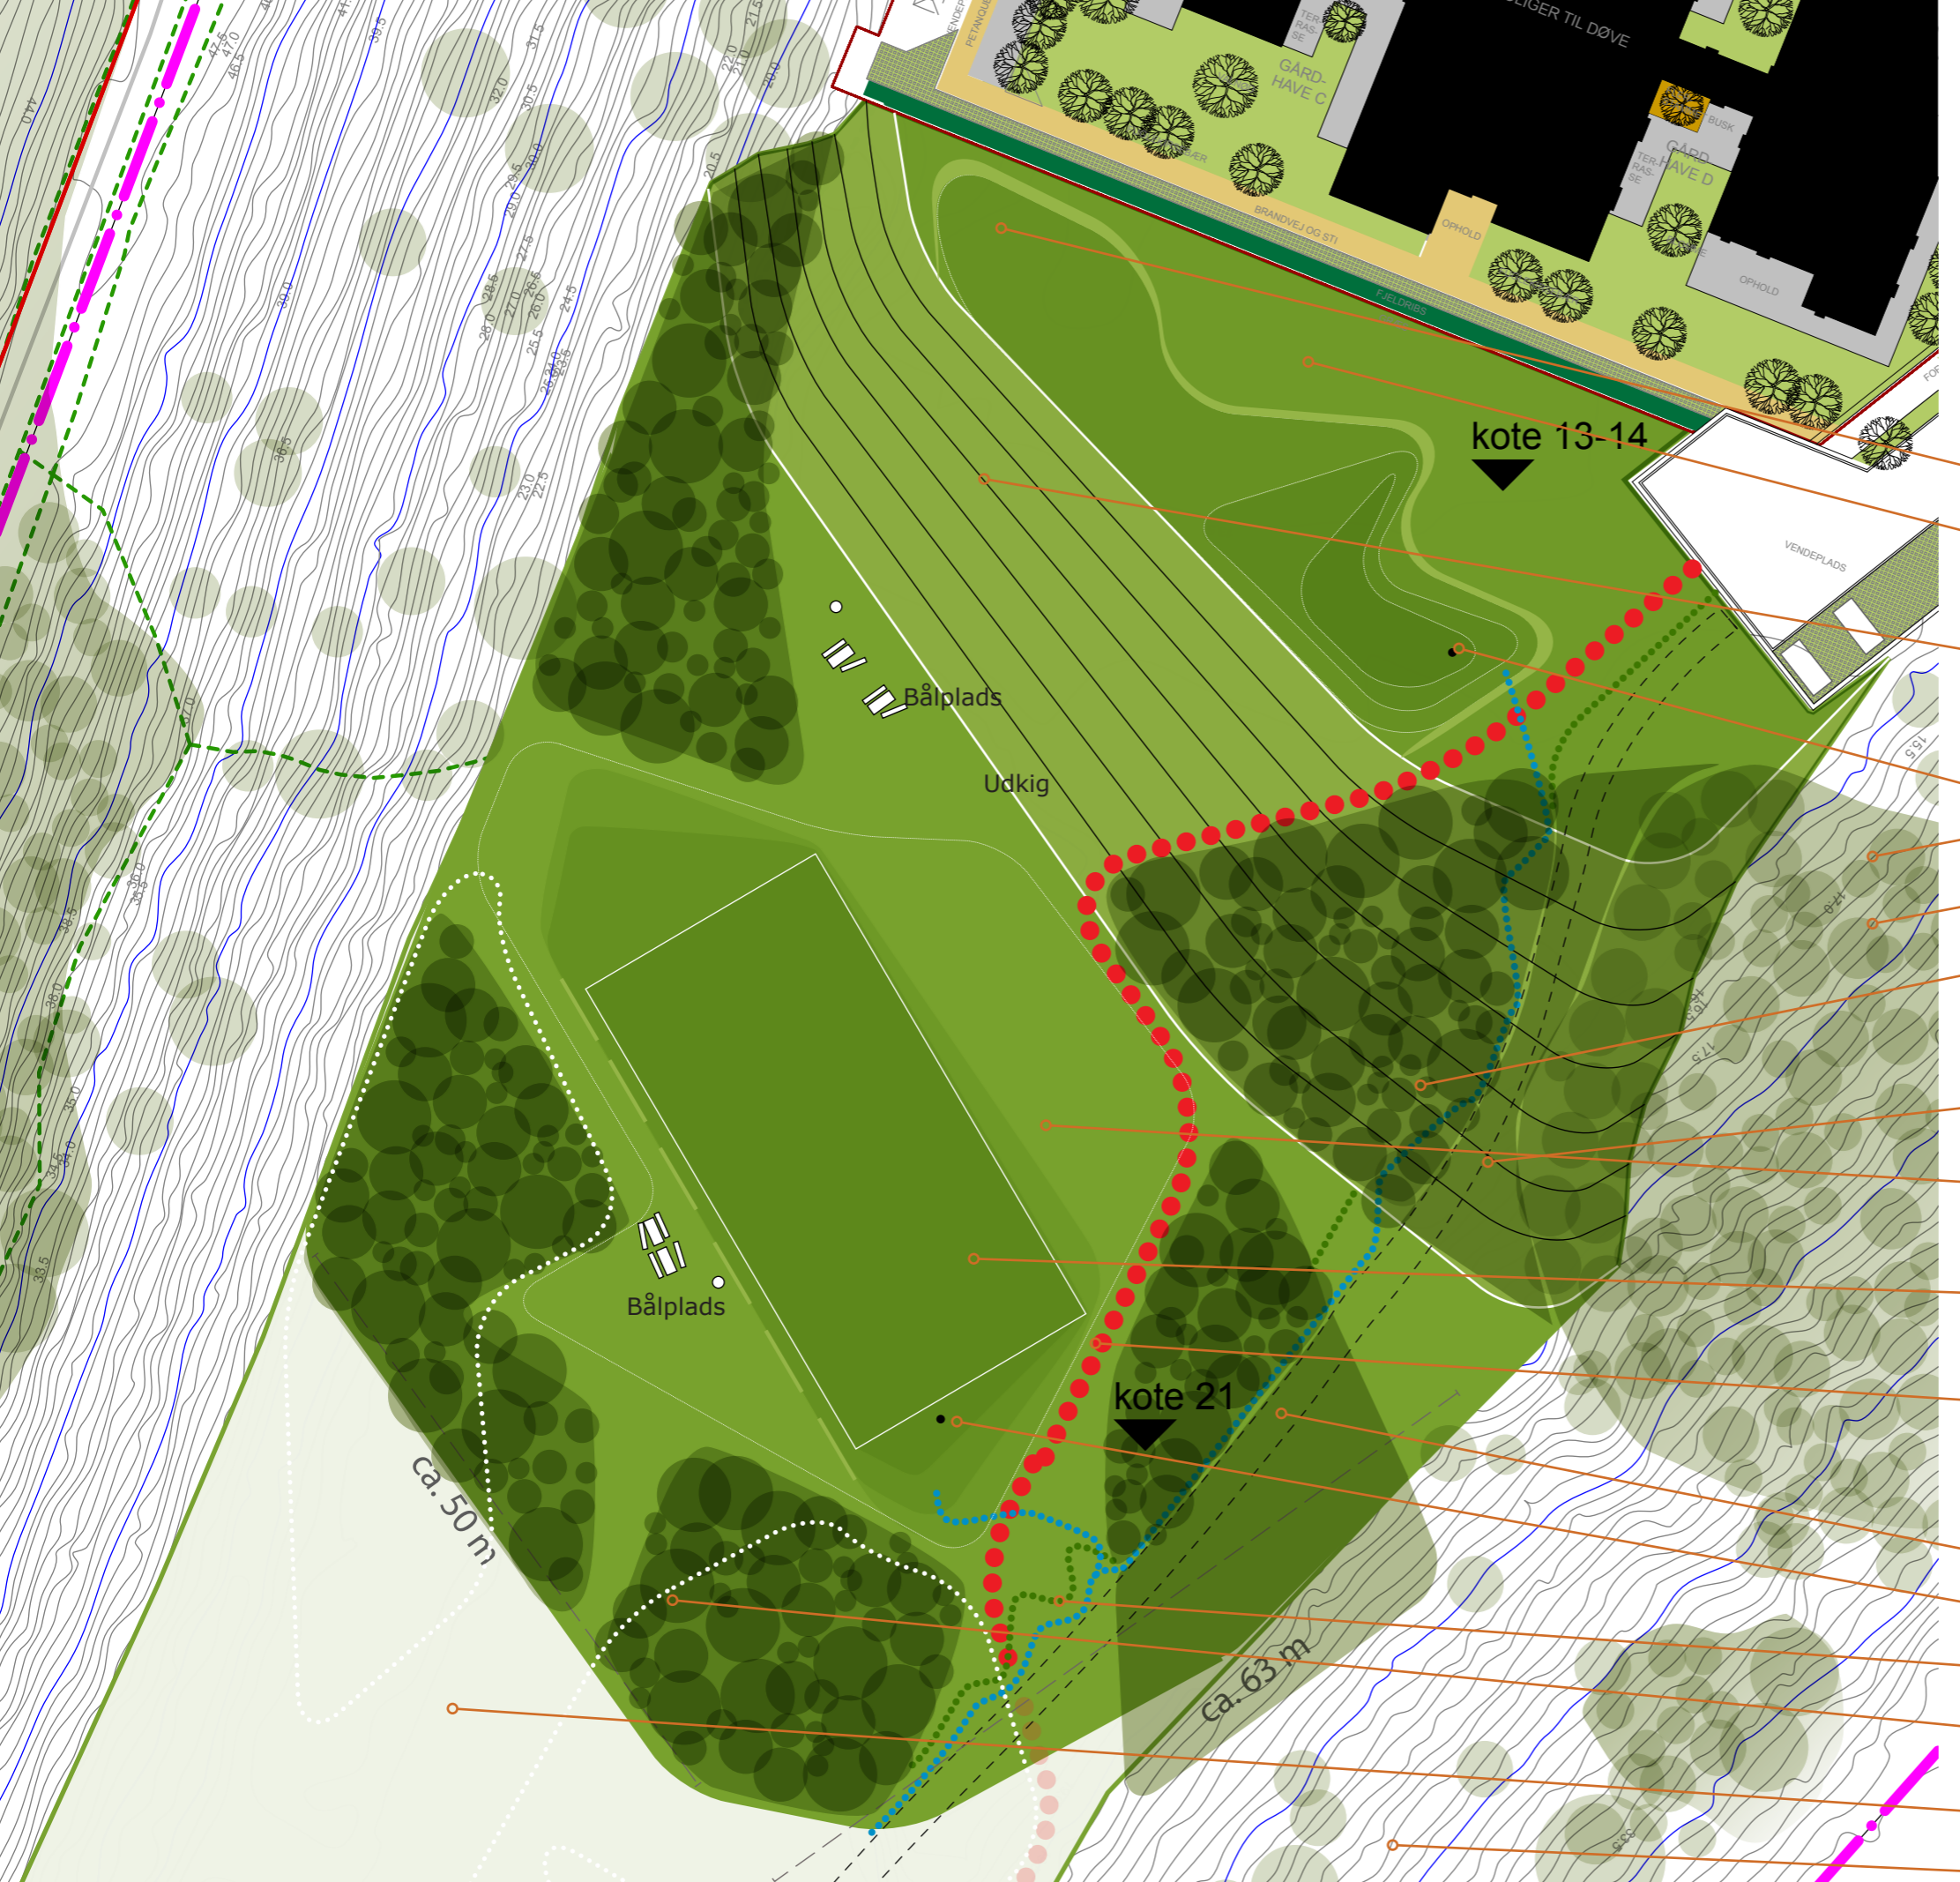

Reservoir til regnvandshåndtering, vildtgræs (vandtolerant)

Forplateau
Areal: ca. 1600 m²
Overflade: vildtgræs, kridtoverdrev

Skrænt 1
Areal: ca. 2400 m²
Overflade: vildtgræs, kridtoverdrev; strækker sig op til boldbanen

Overløb - vand ledes til kloak

Område med eksisterende tæt beplantning

Åben grøft i sten/ral

Nye biotoper - Kombination af sammenvokset kratog fritstående træer.
Arter: røn, eg, slåen, bærmispel, kirsebær, alm. frugttræer, hyld, mirabelle, mm.

Suksessionsområde til indvandring eller efterplantning efter interimsvej sløjfes

Plateau
Overflade: vildtgræs, kridtoverdrev

Boldbanen / aktivitetsbanen med opsamling af overfladevand
Areal i alt: 1250 m², heraf boldbane: 800 m²
Overflade: plænegræs

Stien
Forløbet består af lige delstrækninger med afrundede 'samlinger' i hårdstampet stenmel.
Bredde: 1,5 m
Længde: ca. 100 m

Interimsvej, driftsbestemt

Overløb - vand ledes til grøft med ral/sten

Afskærmende beplantning - midlertidigt
Art: pil og frugttræer

Bredde af udsigtslinje øges ved endelig udbygning af refugiet

Arbejdsområde

Åben beplantning gennem naturlig indvandring