

TREKRONER – ØST: MØDE 22-11-2005



Krydsning i niveau

Lokalvej-princip

Type B

Sti/vandrende-princip

Vandtrappe C-T


Krydsning med bro

Vandtrappe A-T

Type A



Type C

Regnvandsbassin


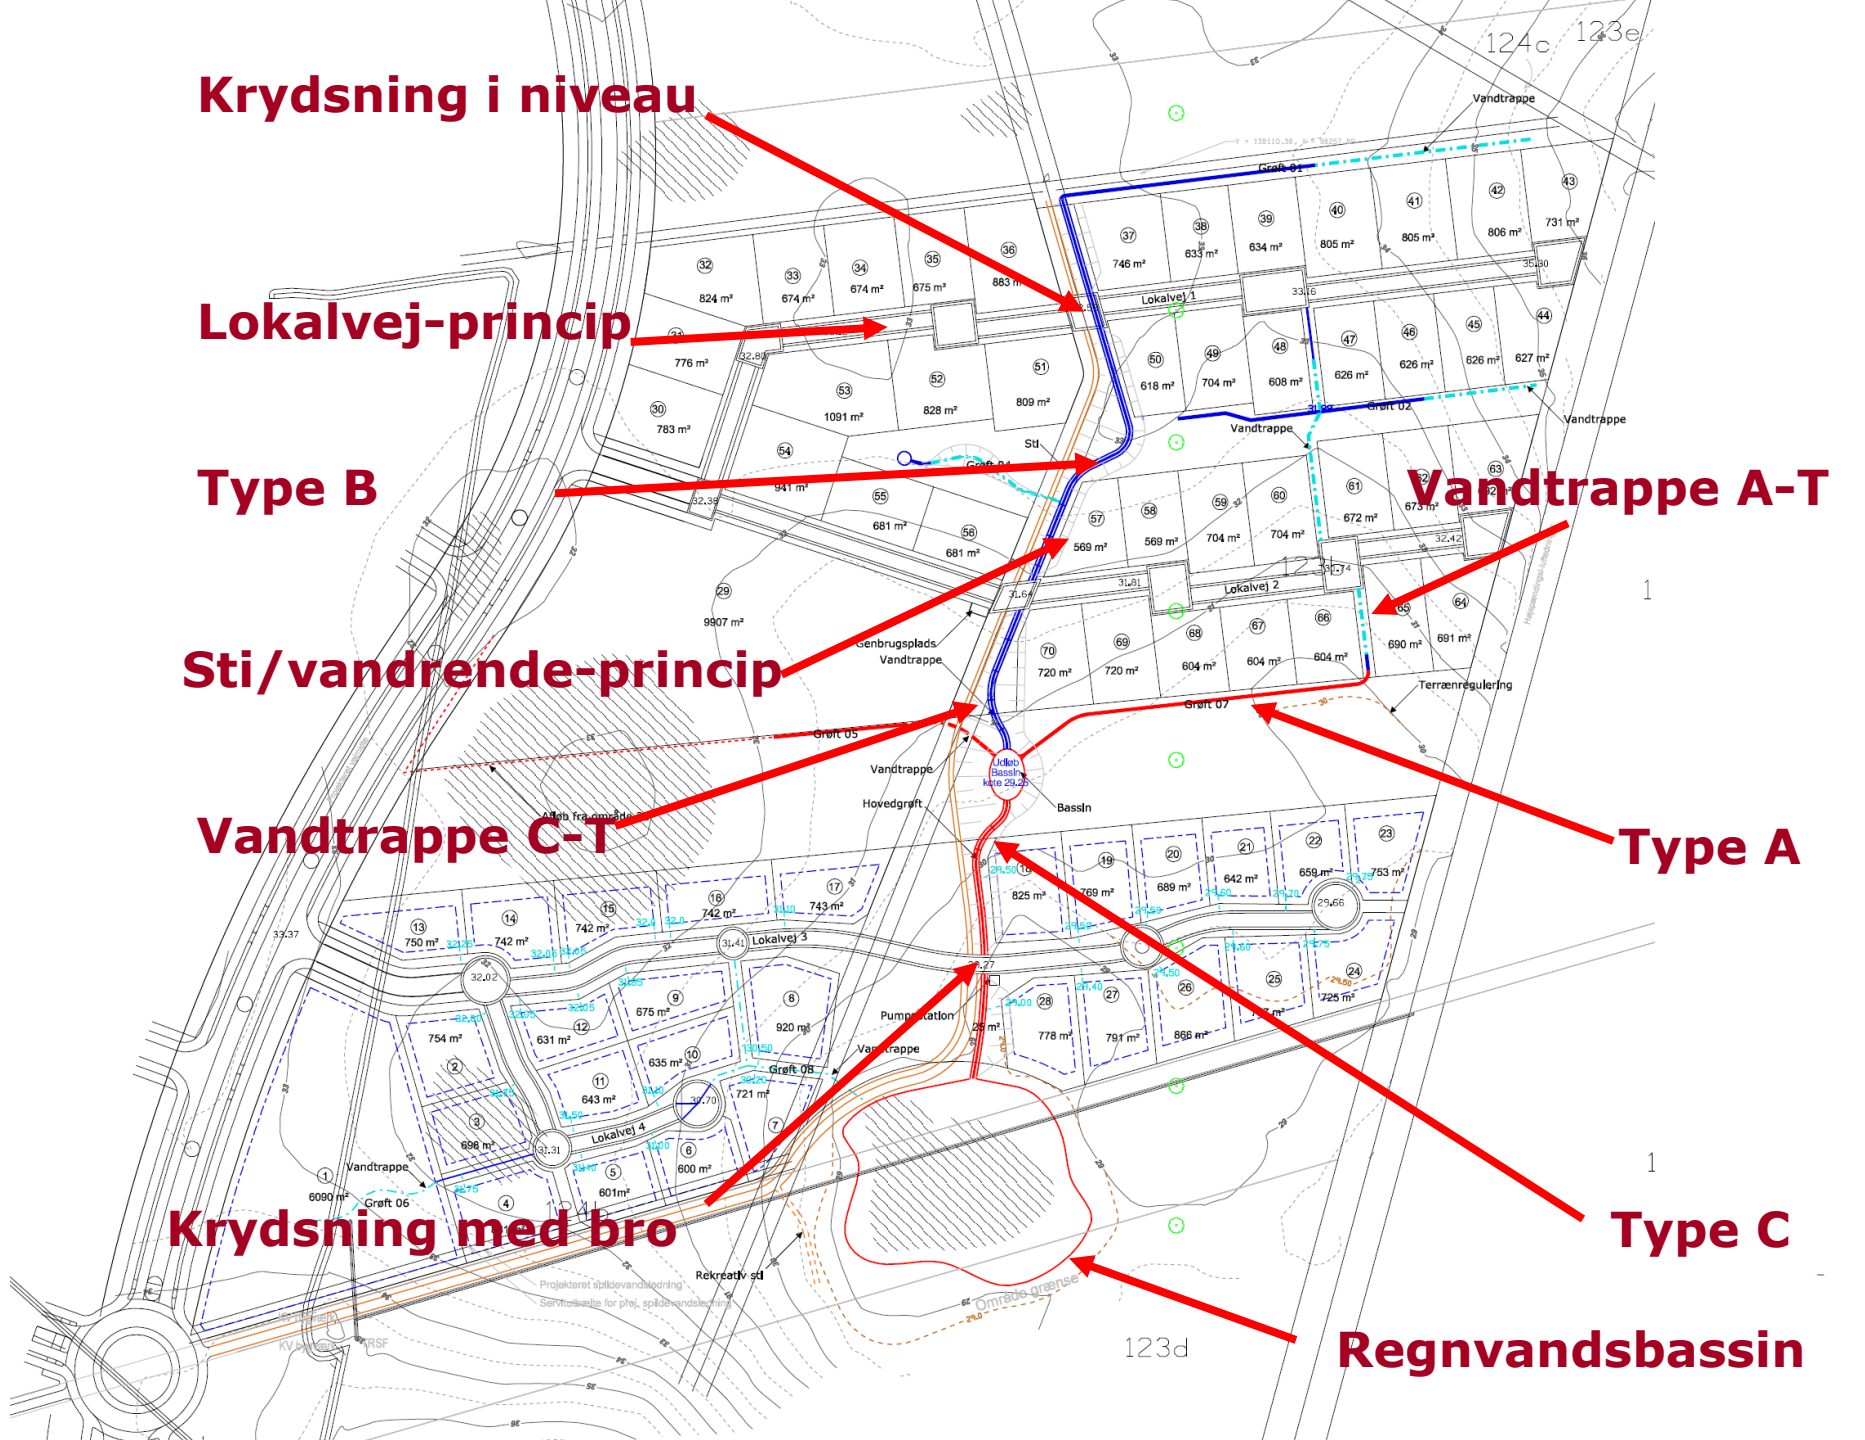


Vandrender & vandtrapper






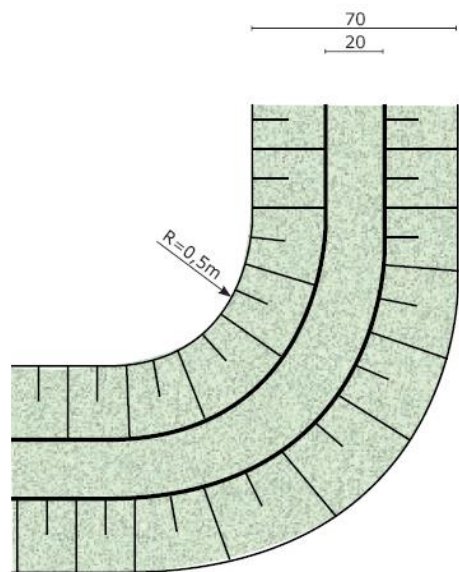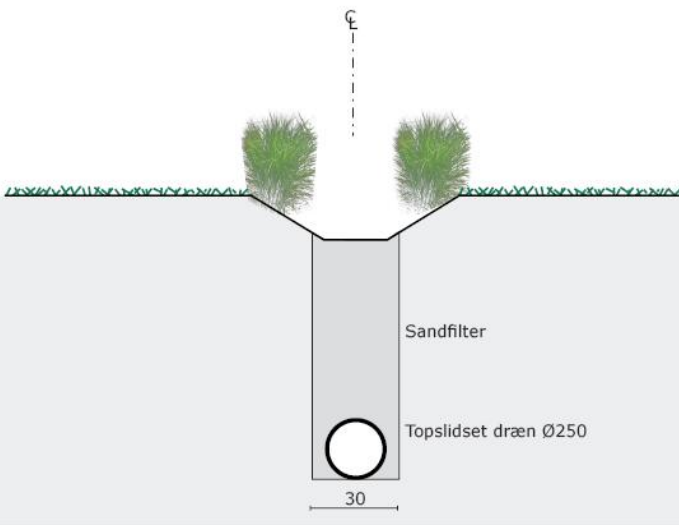

Smal rend med topslidset dræn
 Type A



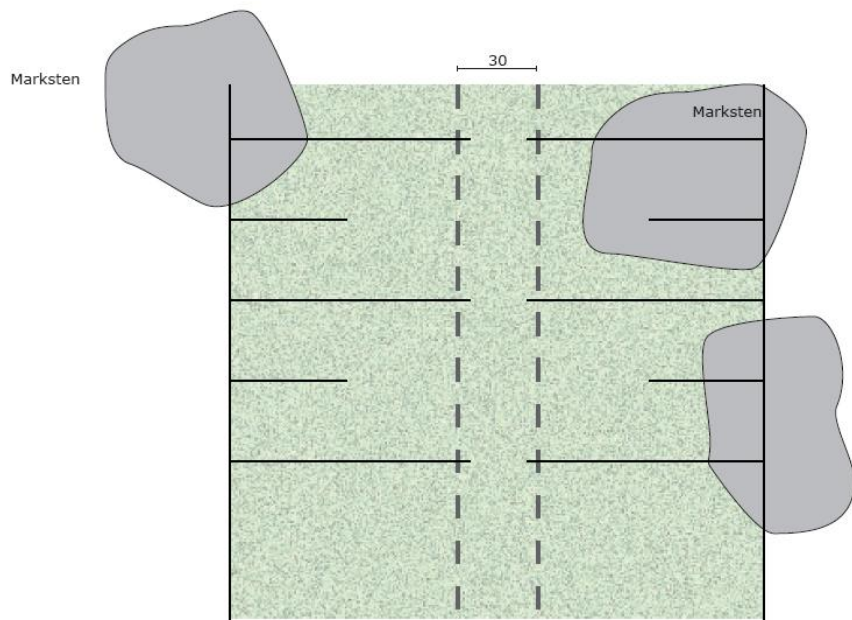
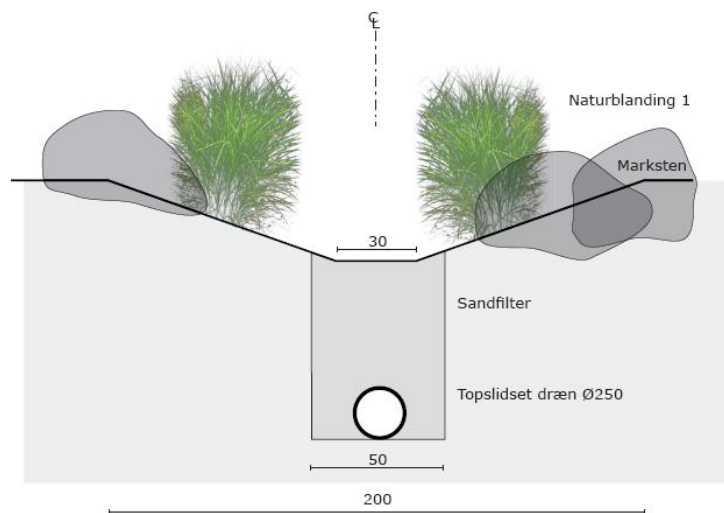


Bred rend med topslidset dræn
Type B

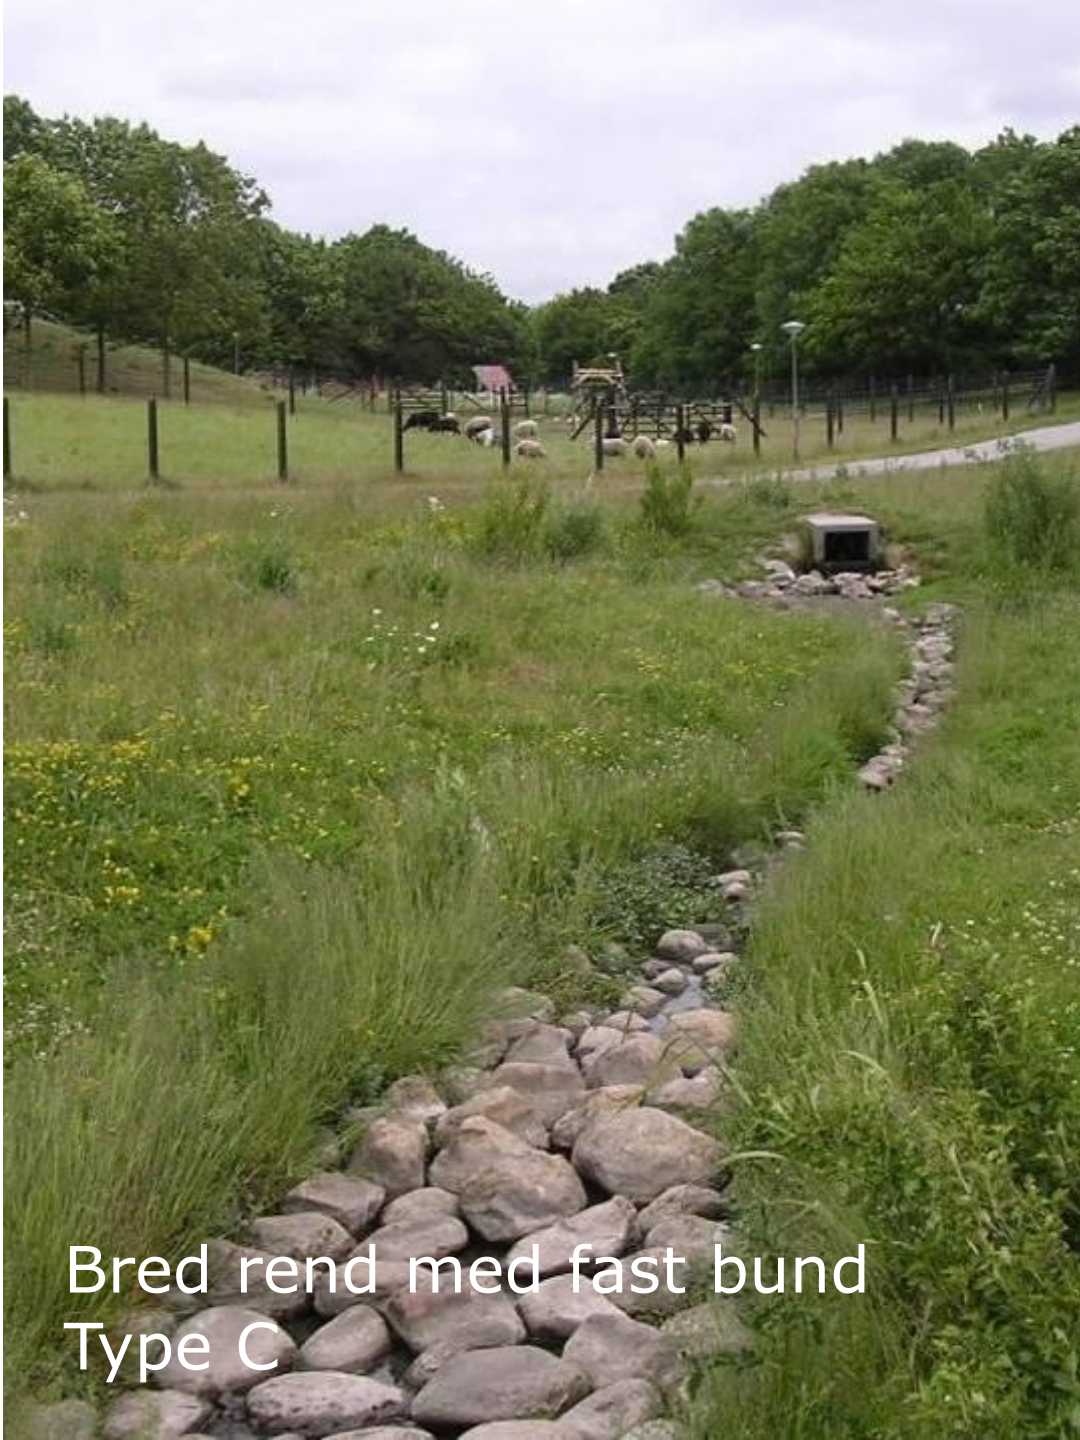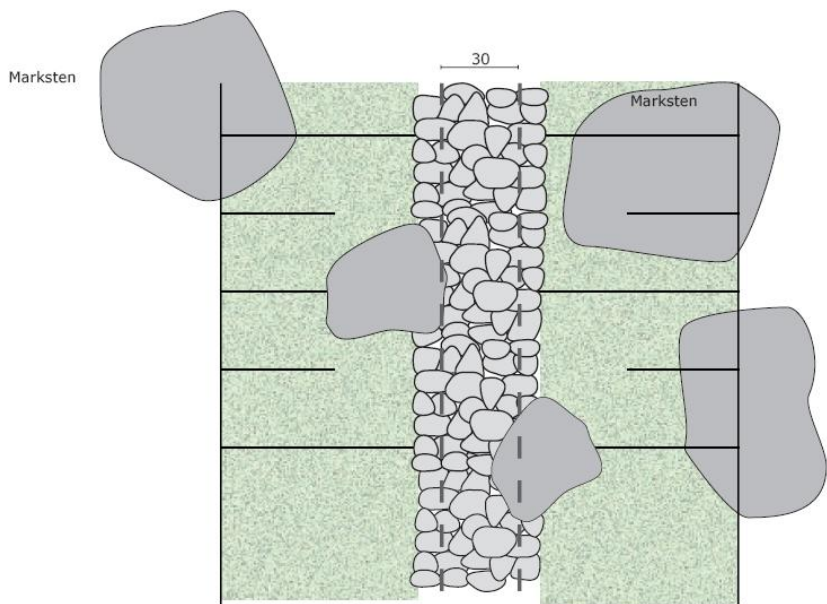
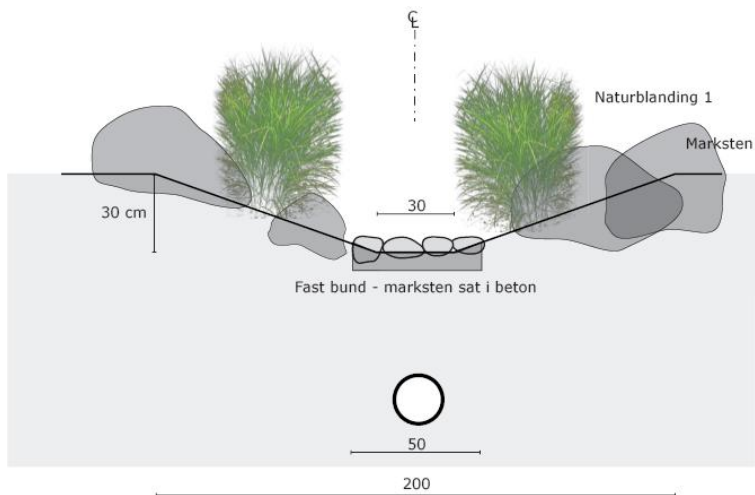


Bred rend med fast bund
Type C

Vandtrappe – smal (A-T) & bred (C-T)

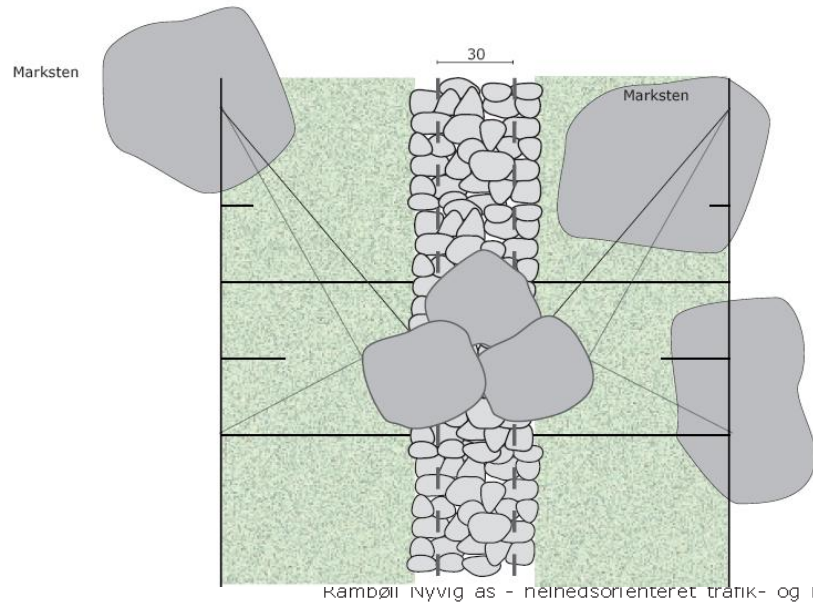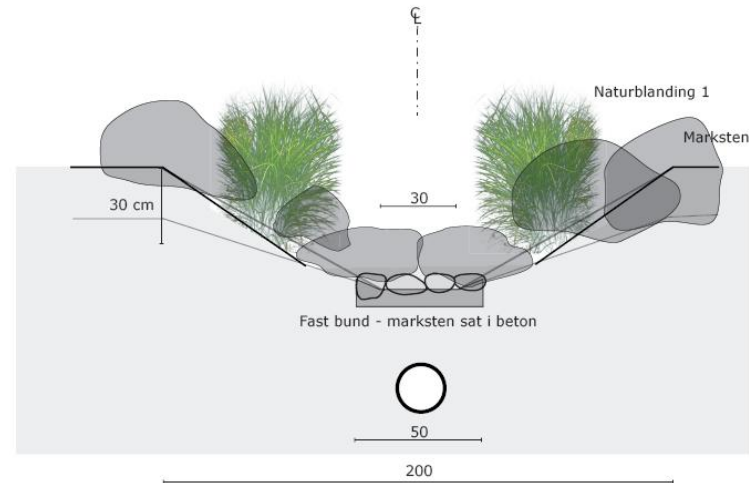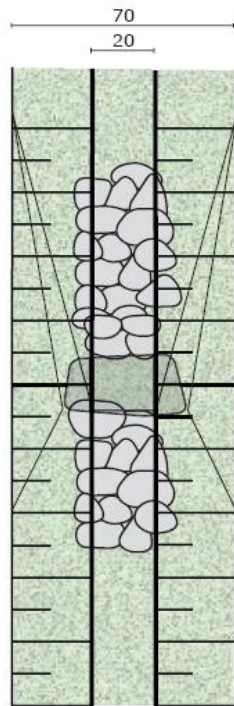
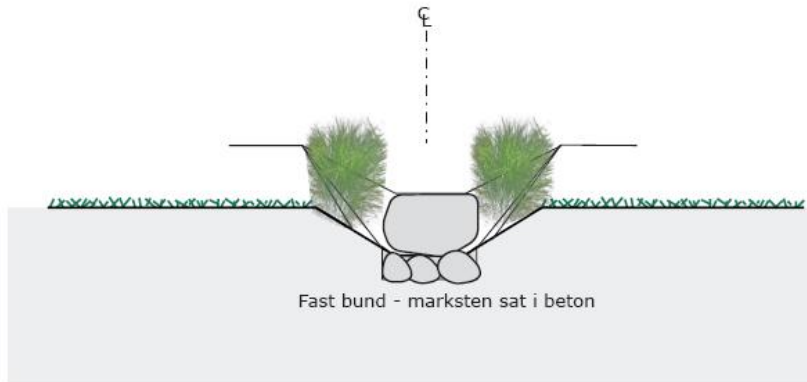


Vandtrappe - smal

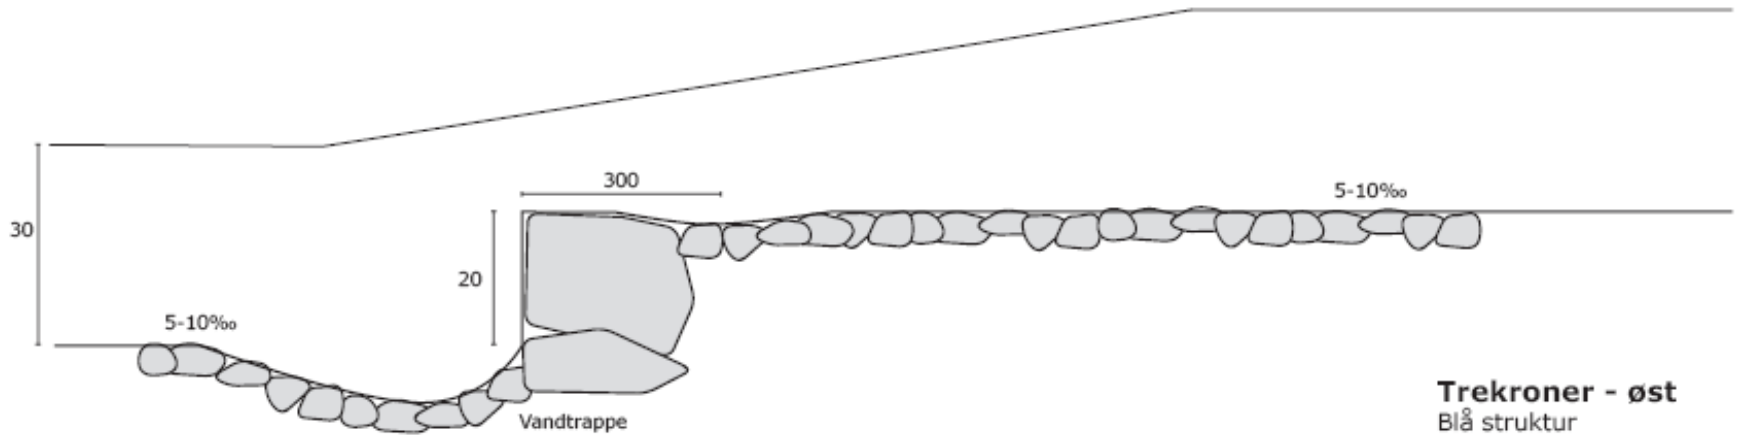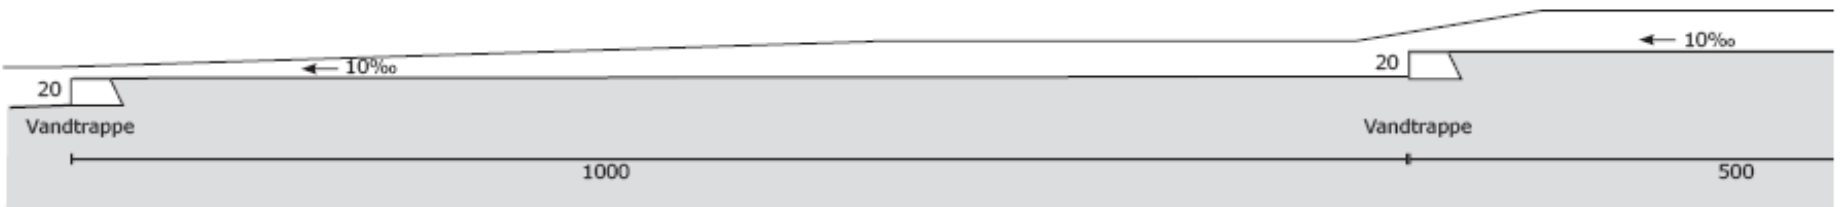

Trekroner - øst
Blå struktur

Vandtrappe - bred

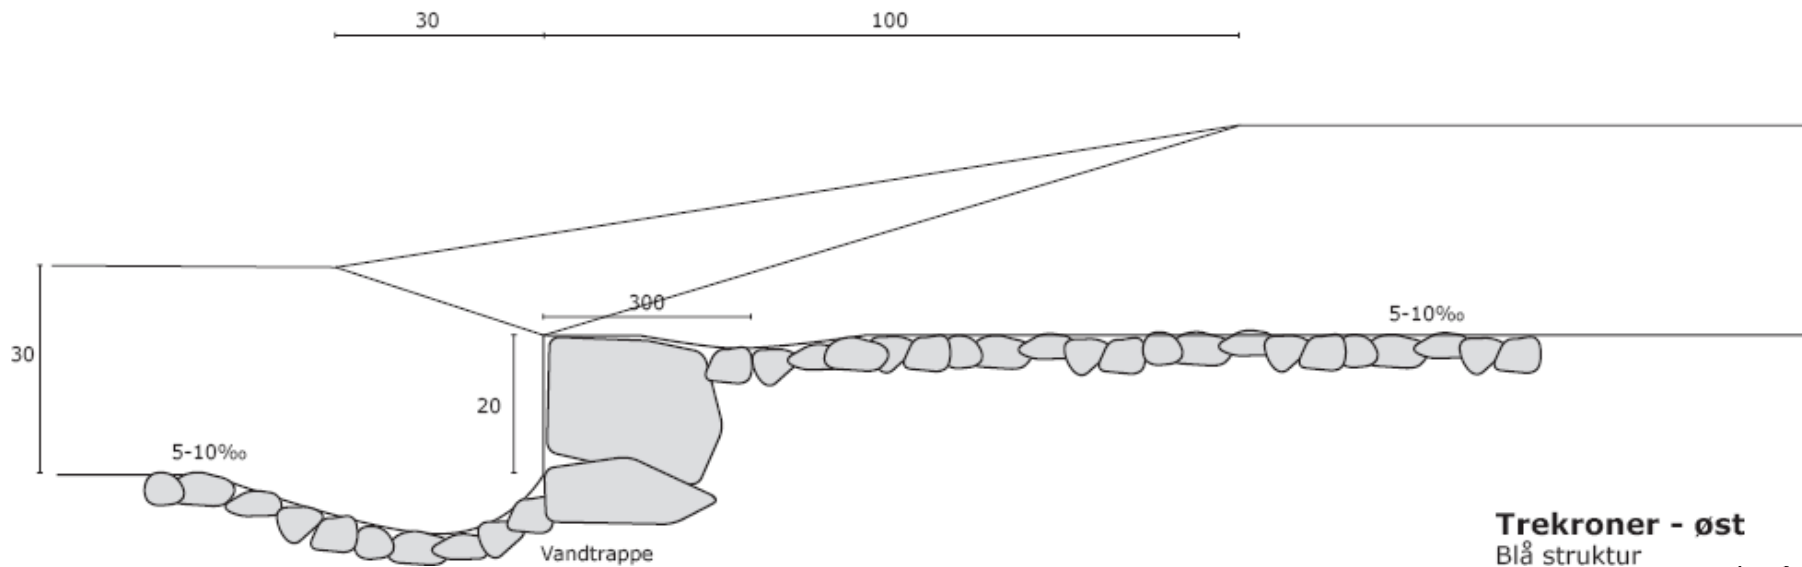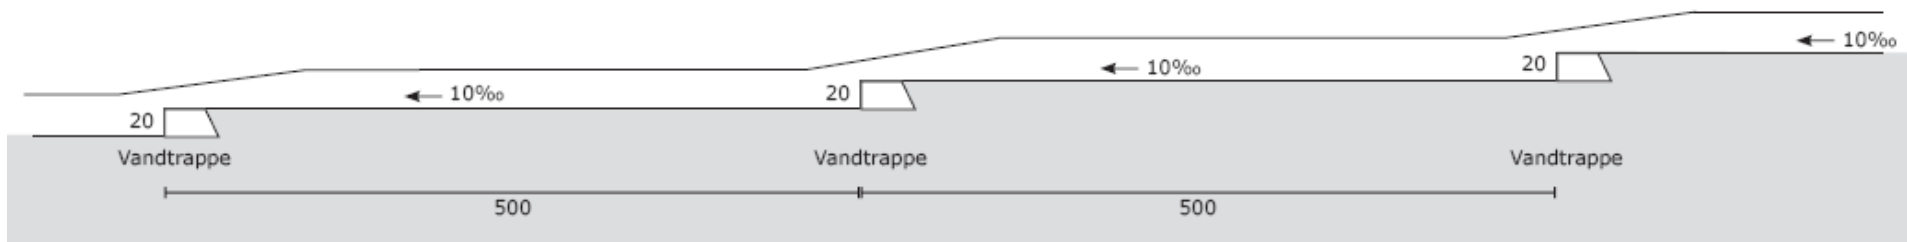



Trekroner - øst
Blå struktur



Lokalveje & pladser




Lokalvej 10.00 meter

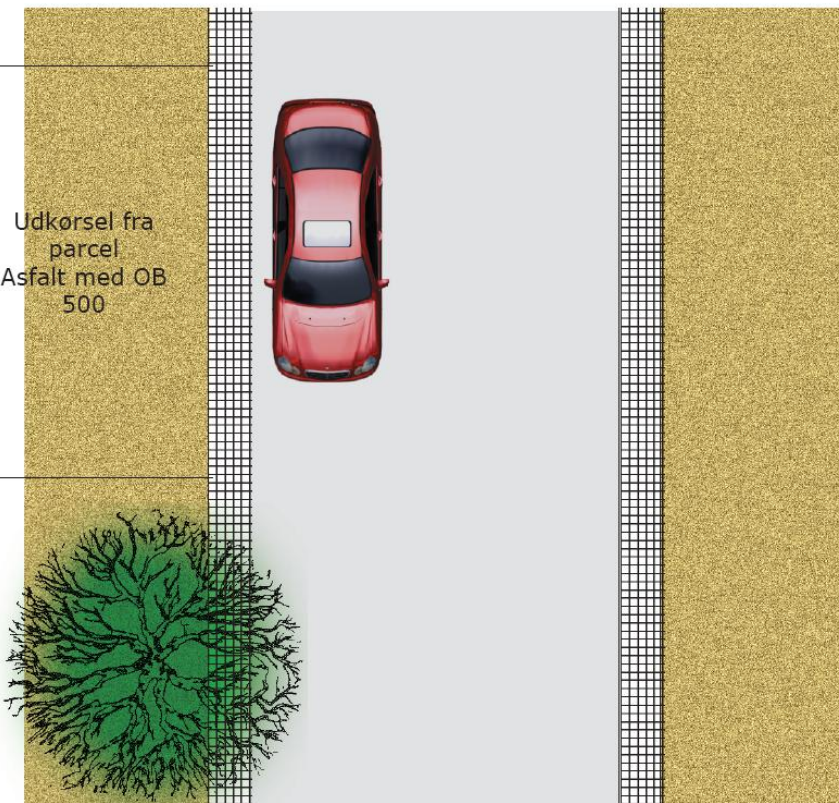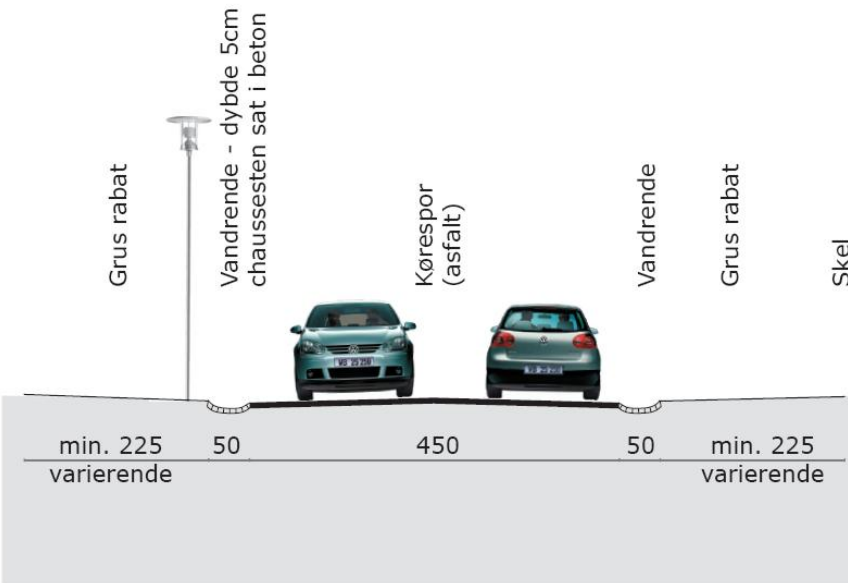


Forslag til krydsning i niveau mellem hovedgrøft og lokalvej 1


Lokalvej 1

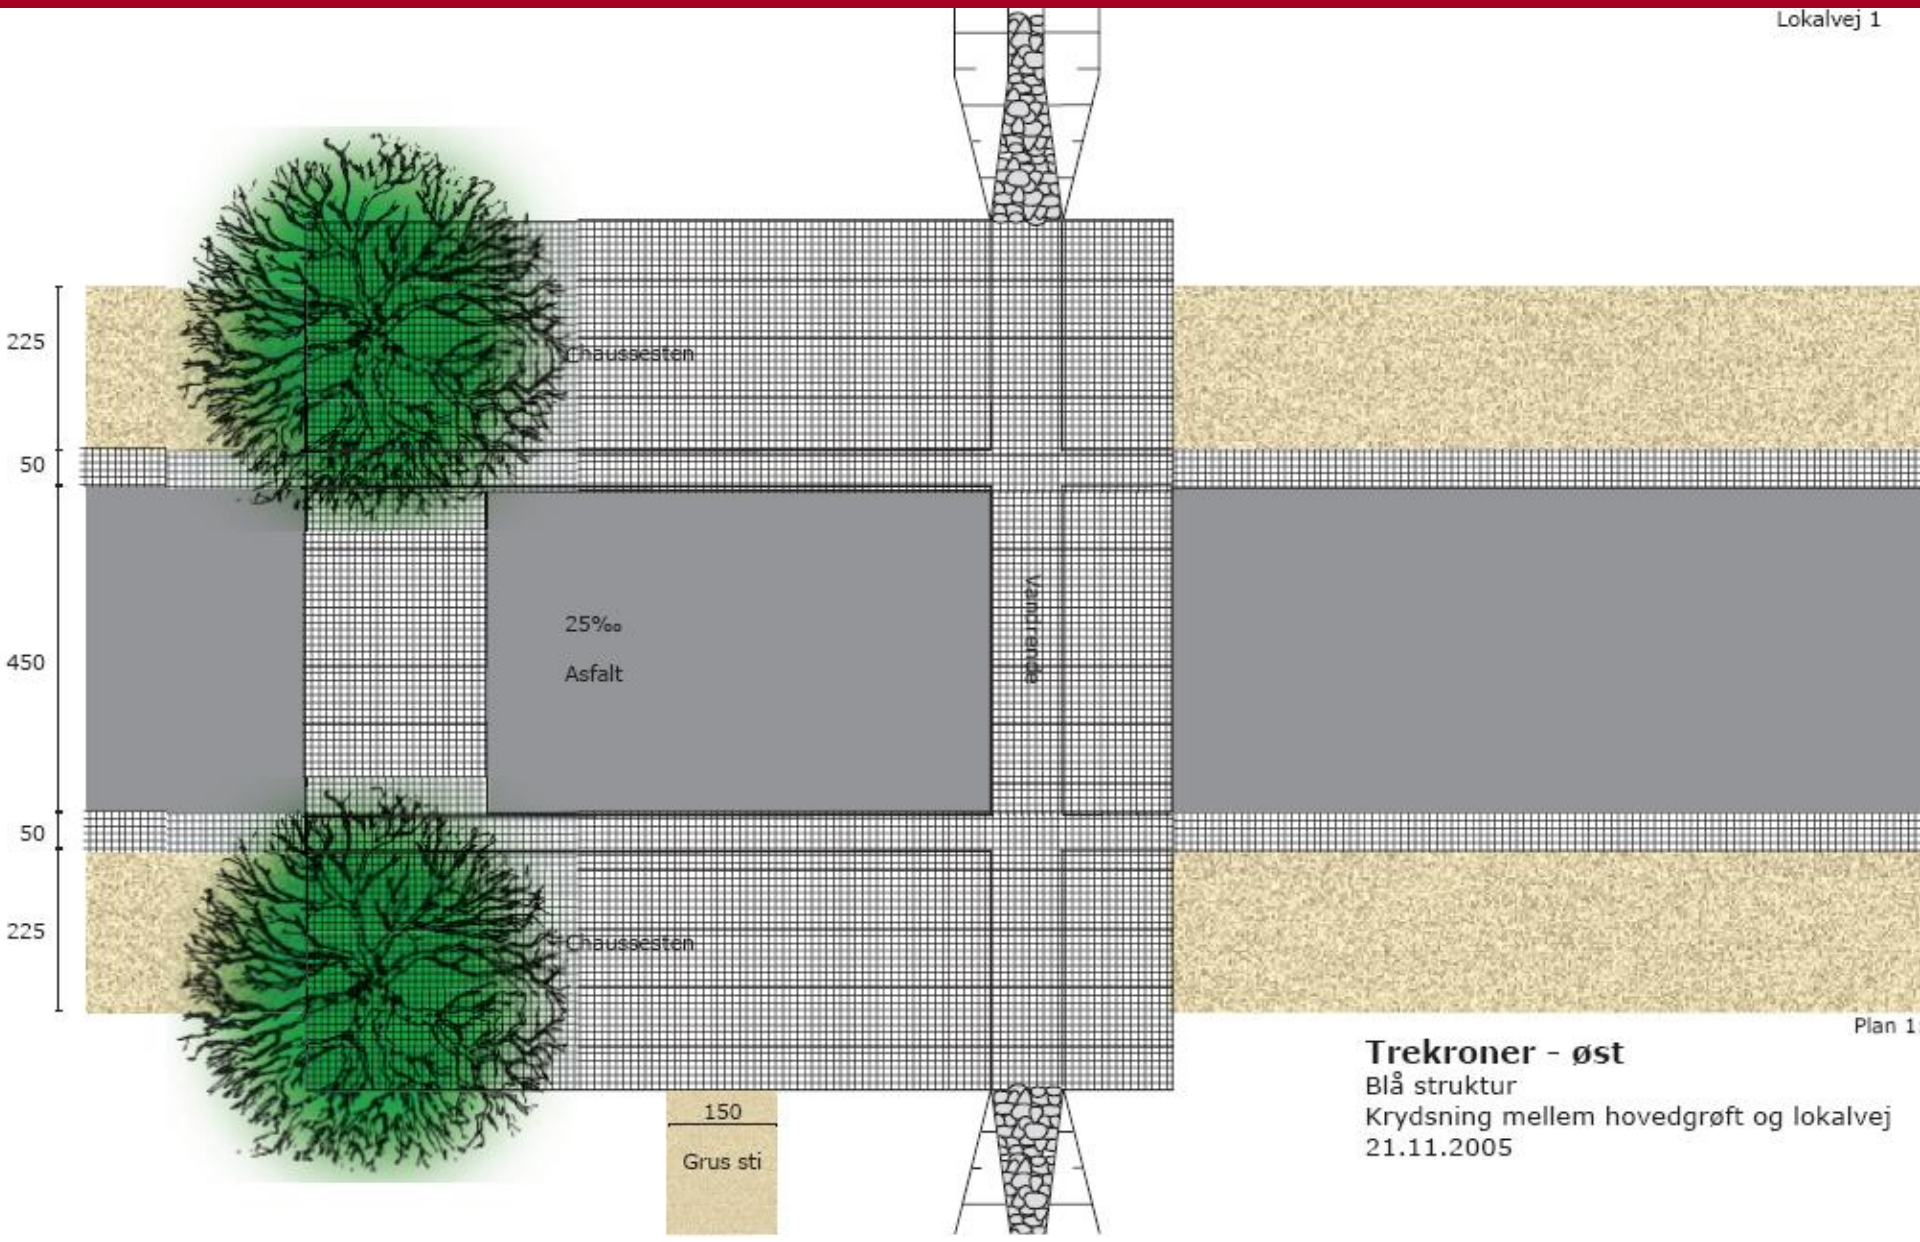

Forslag til krydsning via bro/bump mellem hovedgrøft og lokalvej 3

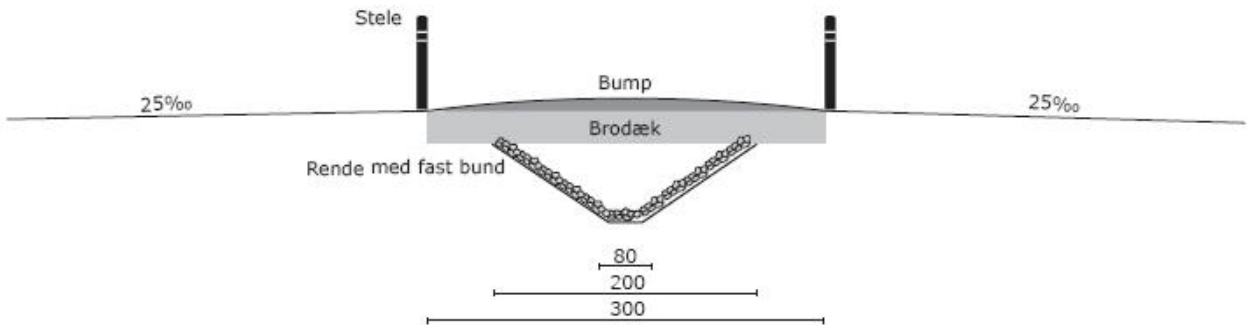


Snit 1:50

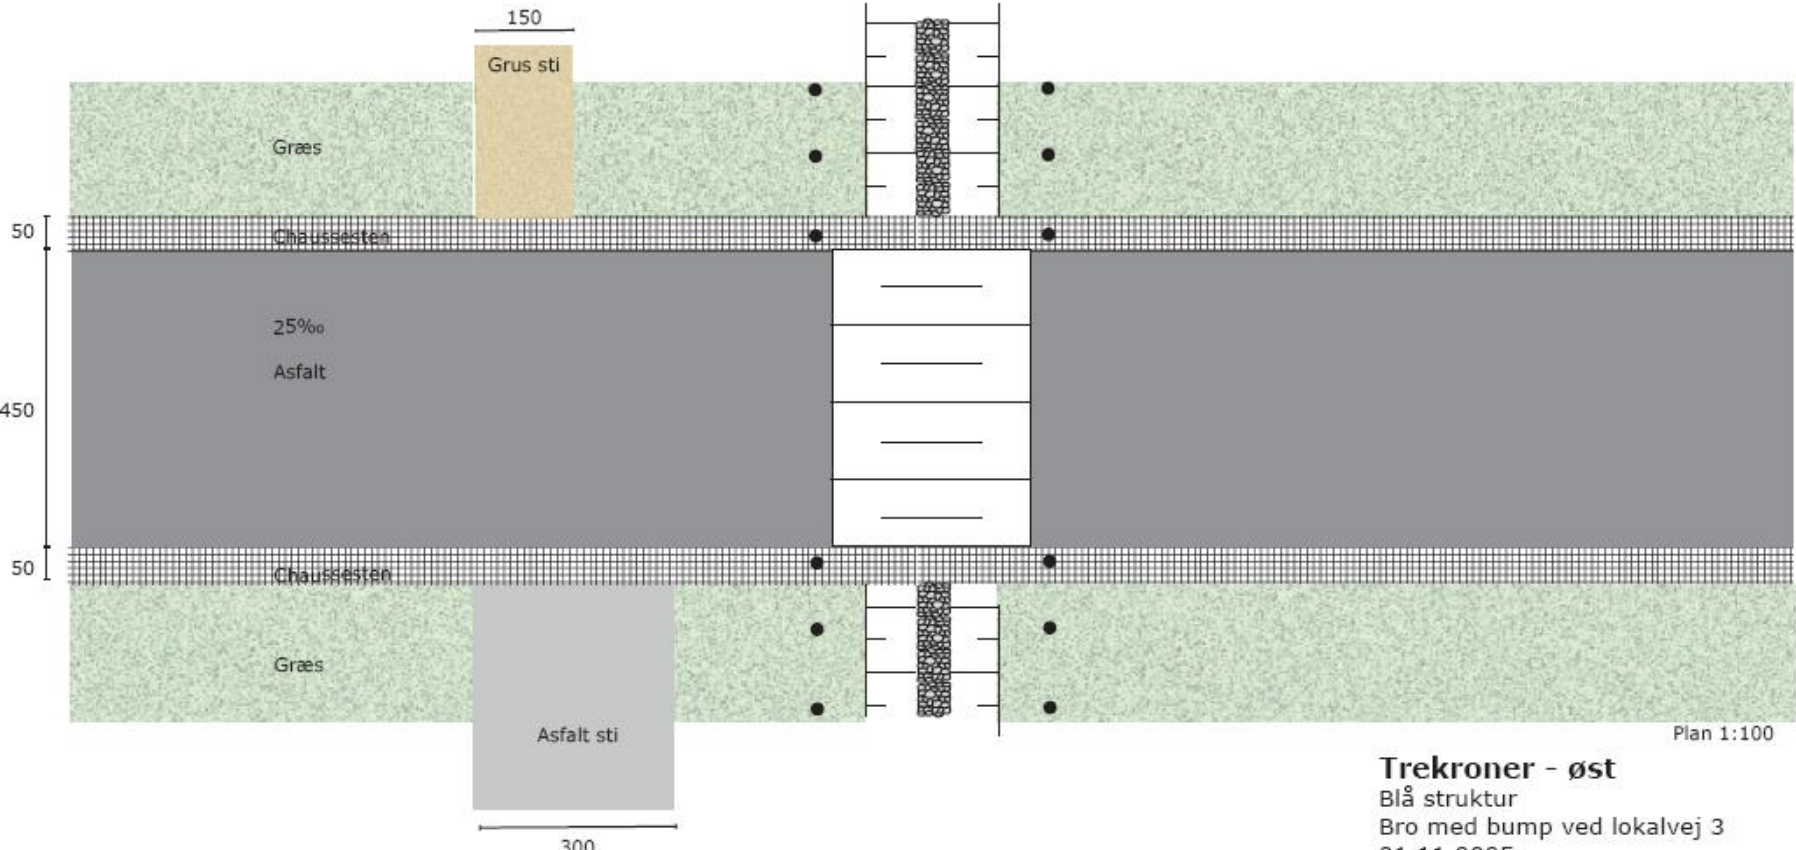

Trekroner - øst
Blå struktur
Bro med bump ved lokalvej 3
21.11.2005

Snit i hovedkanal & rekreativ sti ved parcel 57

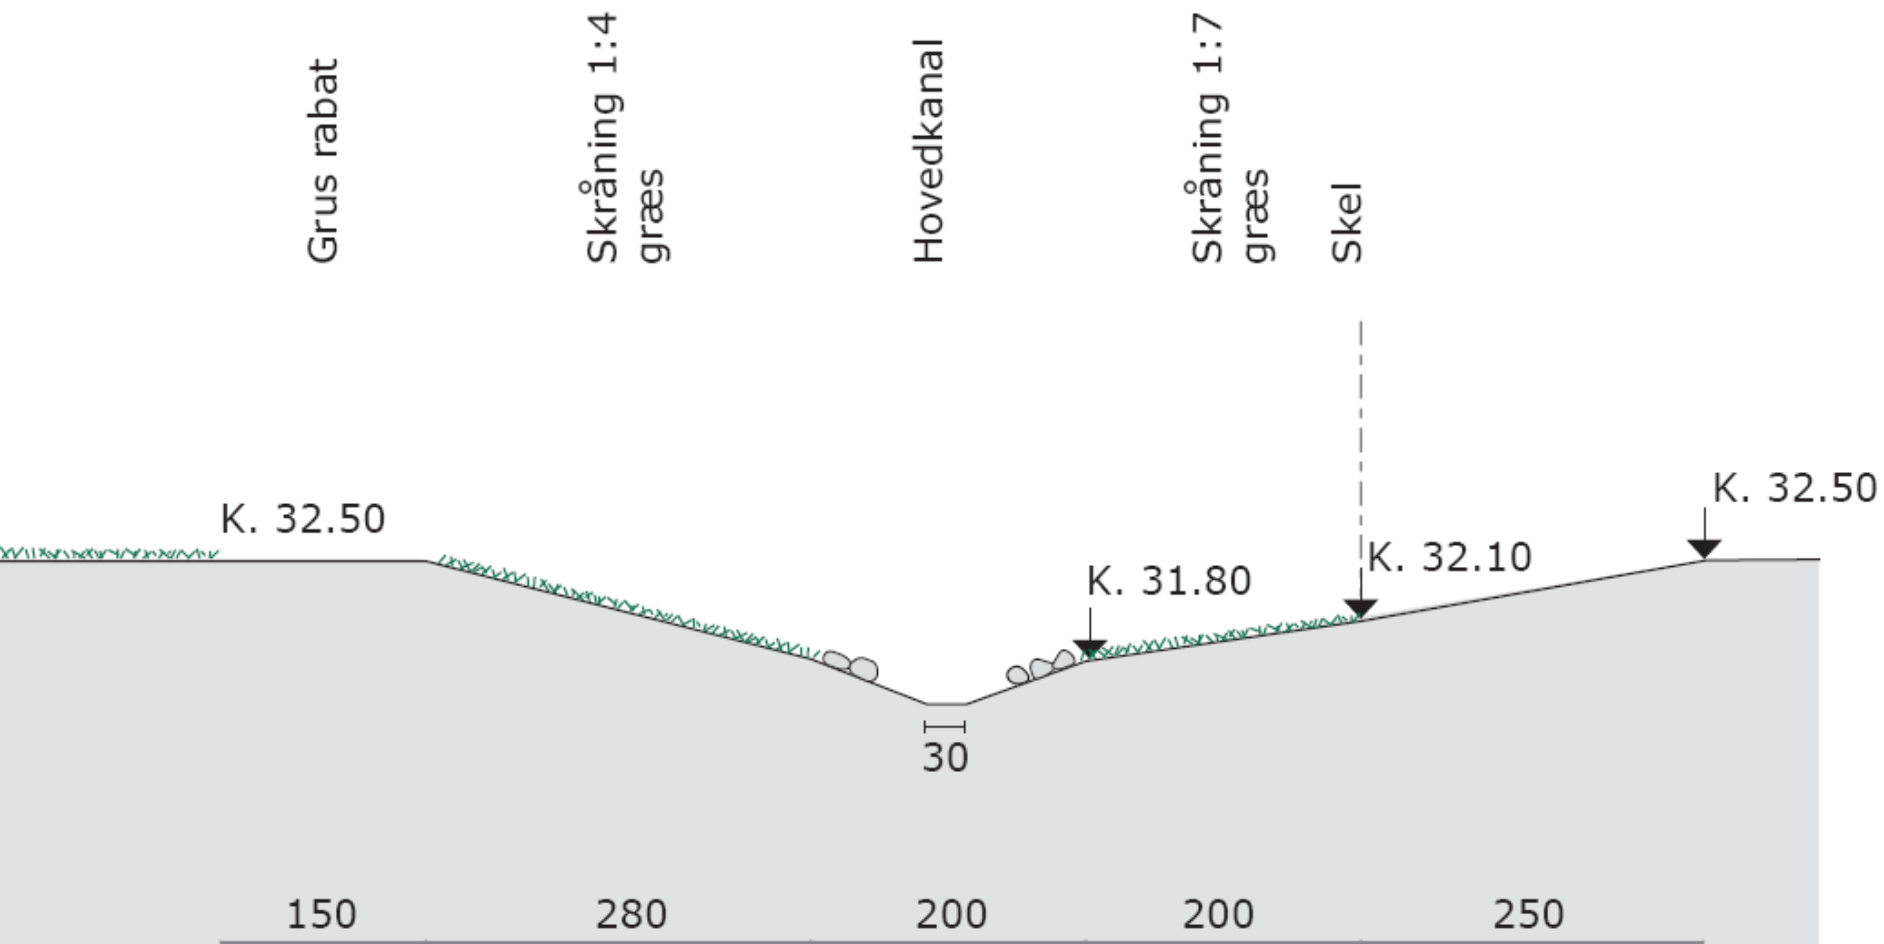

Belægninger – eksempler



Påfuglemønster - Assens



Påfuglemønster - Helsingør



Cirkelmønster - Helsingør



Bølgemønster - Præstø



Asfalt & dæksler – Egebjerggård
(Kunstner: Torben Ebbesen)



Regnvandsbassin

Langebjerg Lillesø


Vandspejl – max: 28,35

Bundkote: 28,10

Regnvandsbassin (1.400m³)

Vandspejl – max: 28,75

Bundkote: 28,40

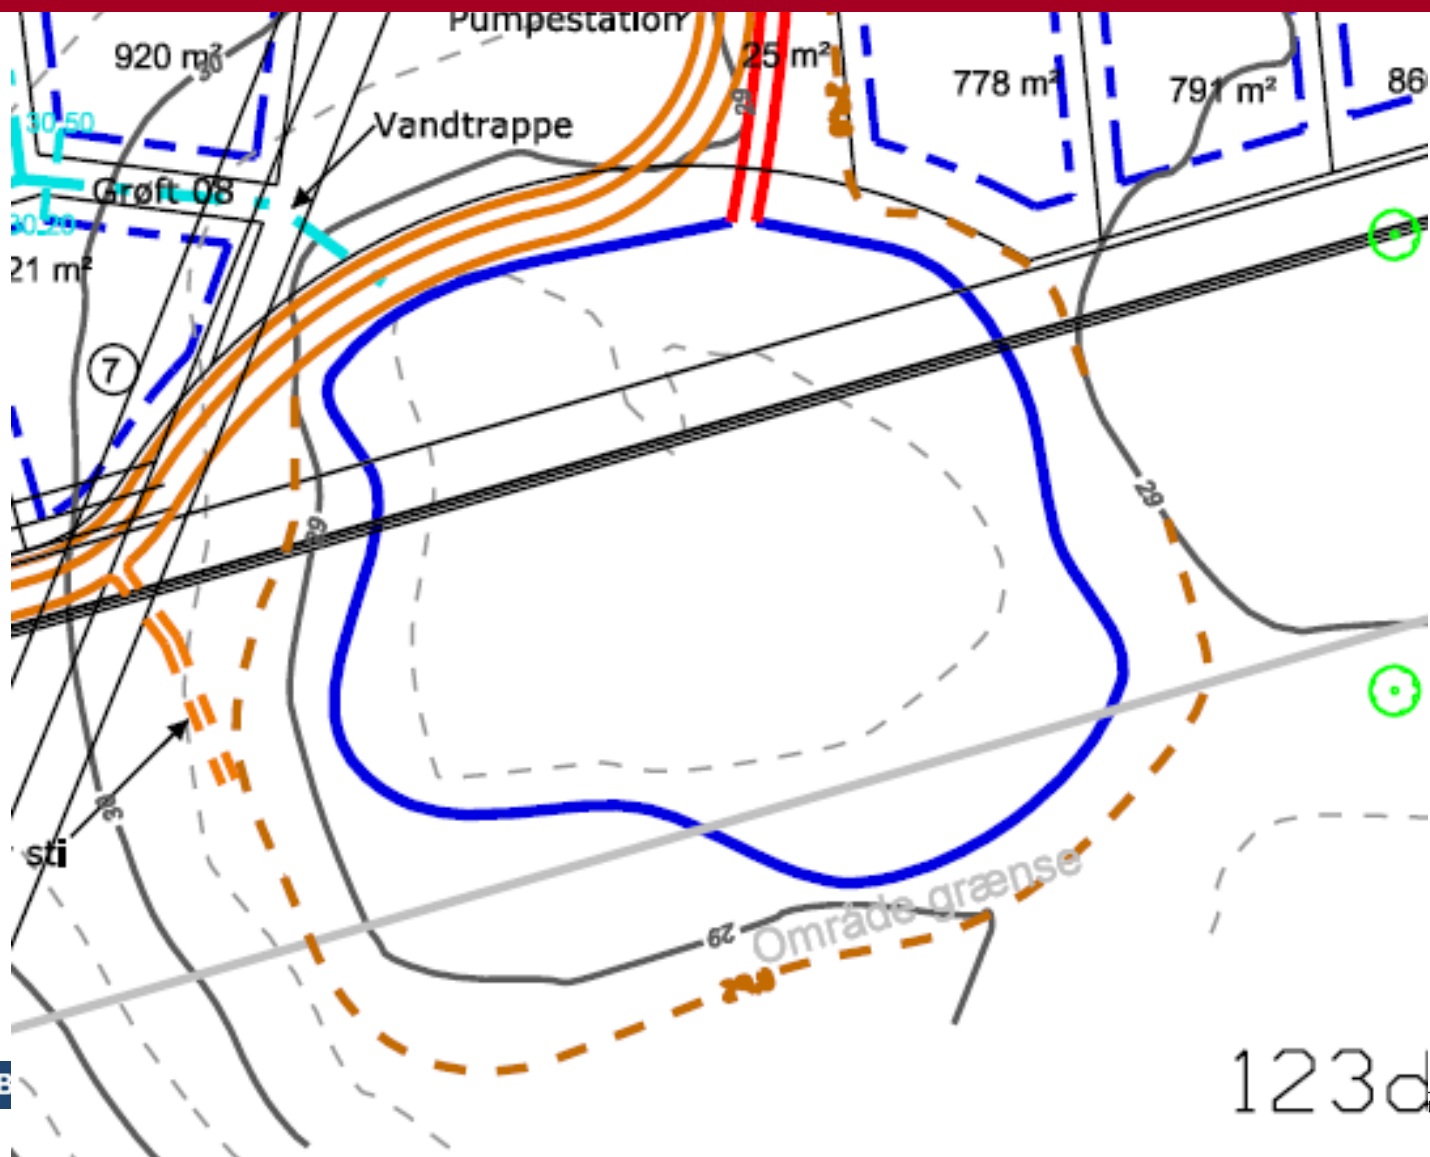



Skandinavisk Transport Center - Køge



Skandinavisk Transport Center - Køge

Vegetation & pleje



Forslag 1: Naturgræsblanding til fugtig jord

Alm. Røllike, Nyse Røllike, Trævlekrone, Kattehale, Alm. Katost, Skovforglemmevej, Alm. Brunelle, Dagpragtstjerne, Alm. Kamgræs, Fløjlsgræs (Nykilde)




Fløjlsgræs



Alm. Røllike



Nyse Røllike

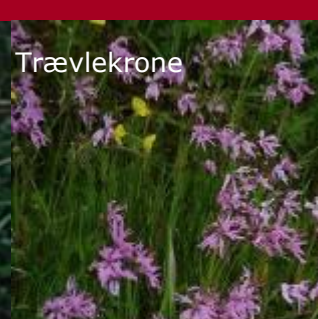

Trævlekrone



Kattehale



Alm. Katost



Skovforglemmevej



Alm. Brunelle



Dagpragtstjerne



Alm. Kamgræs

Forslag 2: Naturgræsblanding med bælgplanter

Alm. Kællingetand, Esparsette, Fåre Svingel Alm. Kamgræs (*Nykilde*)



Alm. Kællingetand



Esparsette



Alm. Kamgræs



Fåre Svingel

Andre forslag?





