

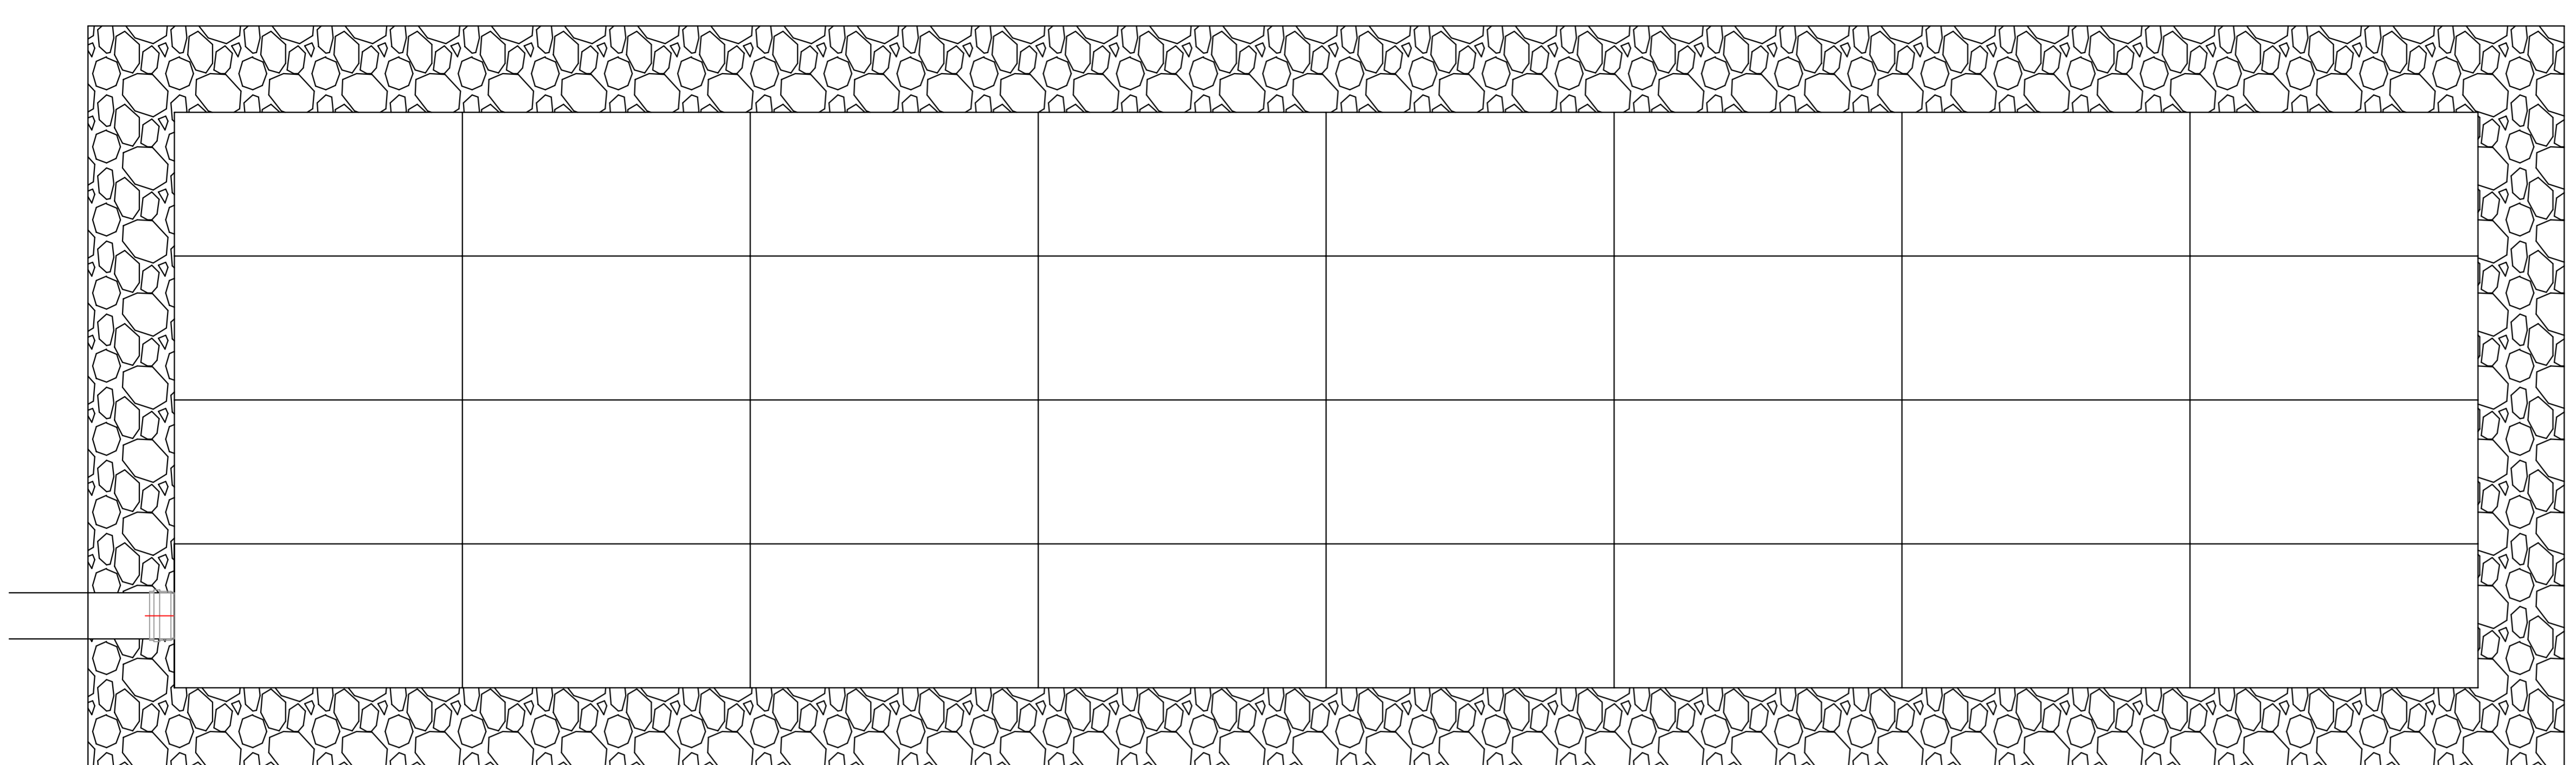


# Singels

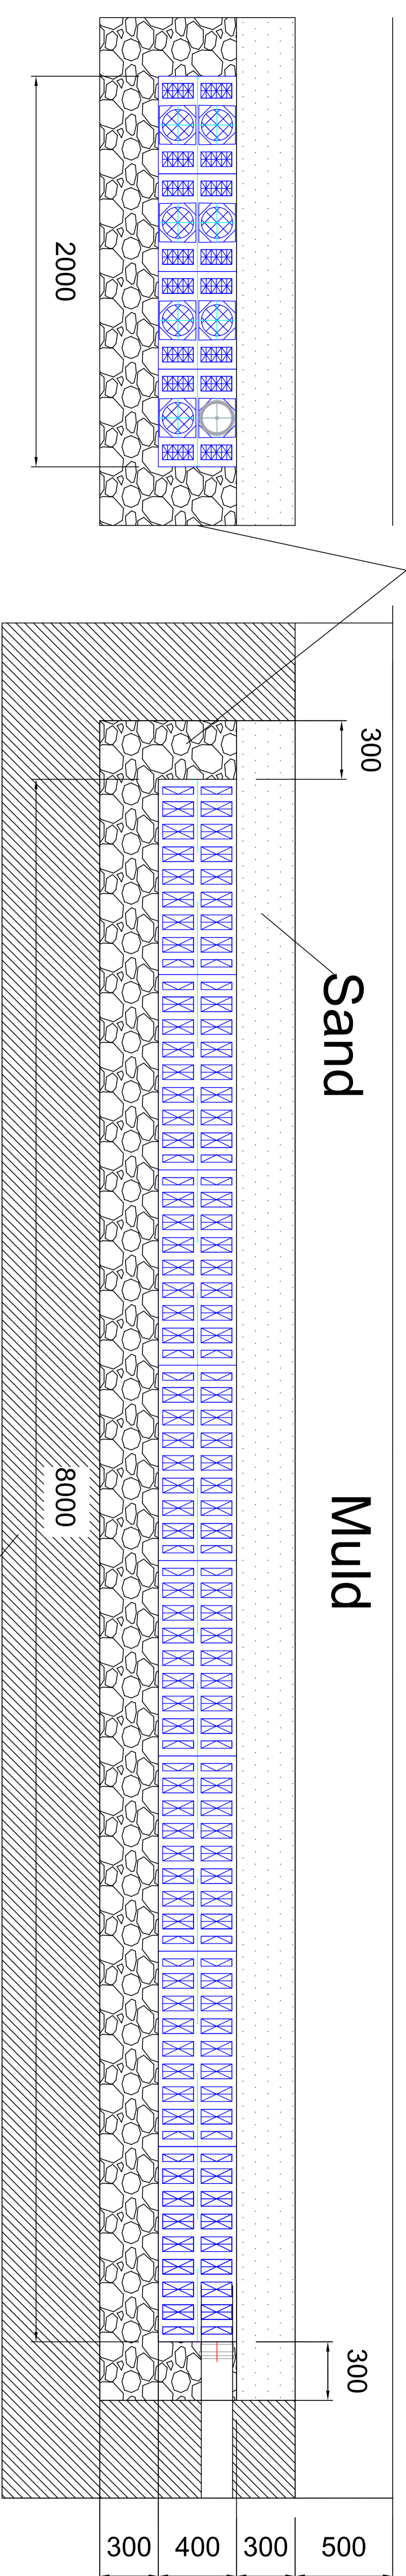

Grenrør vinkles således at det er en anelse opad. Derved er det først ved tilbagestuvning at grenrør leder vand til faskinen.

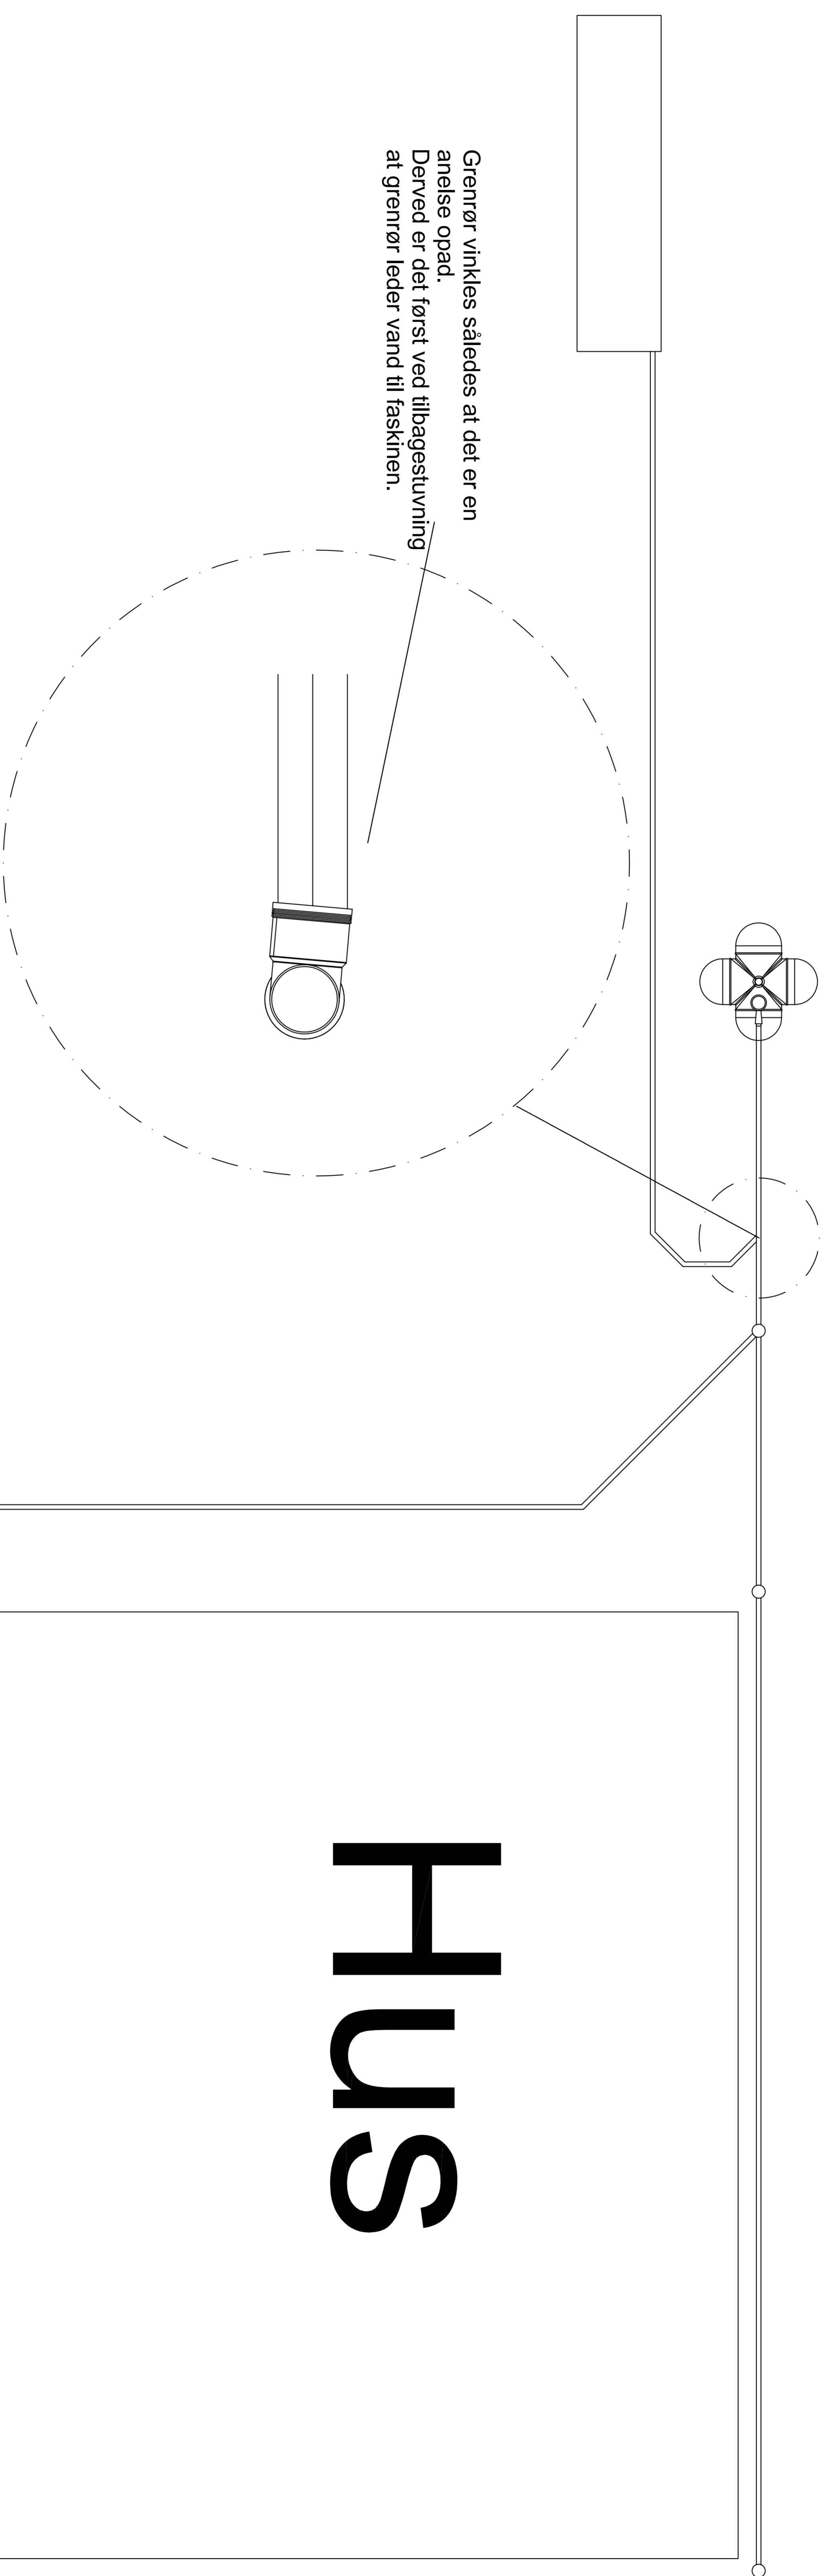

Mål: Ubenevnte mål er i mm

Der må ikke måles på tegningen


Levering af geotekstil / membran kan evt. skaffes via.

Millag v. Bent Aagesen tlf: 40 62 22 50  
 eller  
 Byggros v. Karsten Aadal tlf: 20 60 88 35

Opbygning af hybrid faskine:

På top af plast kassetter placeres geotekstil.

Sider og bund af kassetter belægges med geonet som f.eks. Tensar TriAx™

Projekt navn: AL Hybridfaskine		Tegnings nr. 001	
 WAVIN Wavivej 1 8450 Hammel Tlf. 86962000		Projektbeskrivelse: Hybridfaskine, Aquacell og singels	
Udarb. TWK	Godkendt	Dato 25.10.2011	Version 1.0
		Mål	